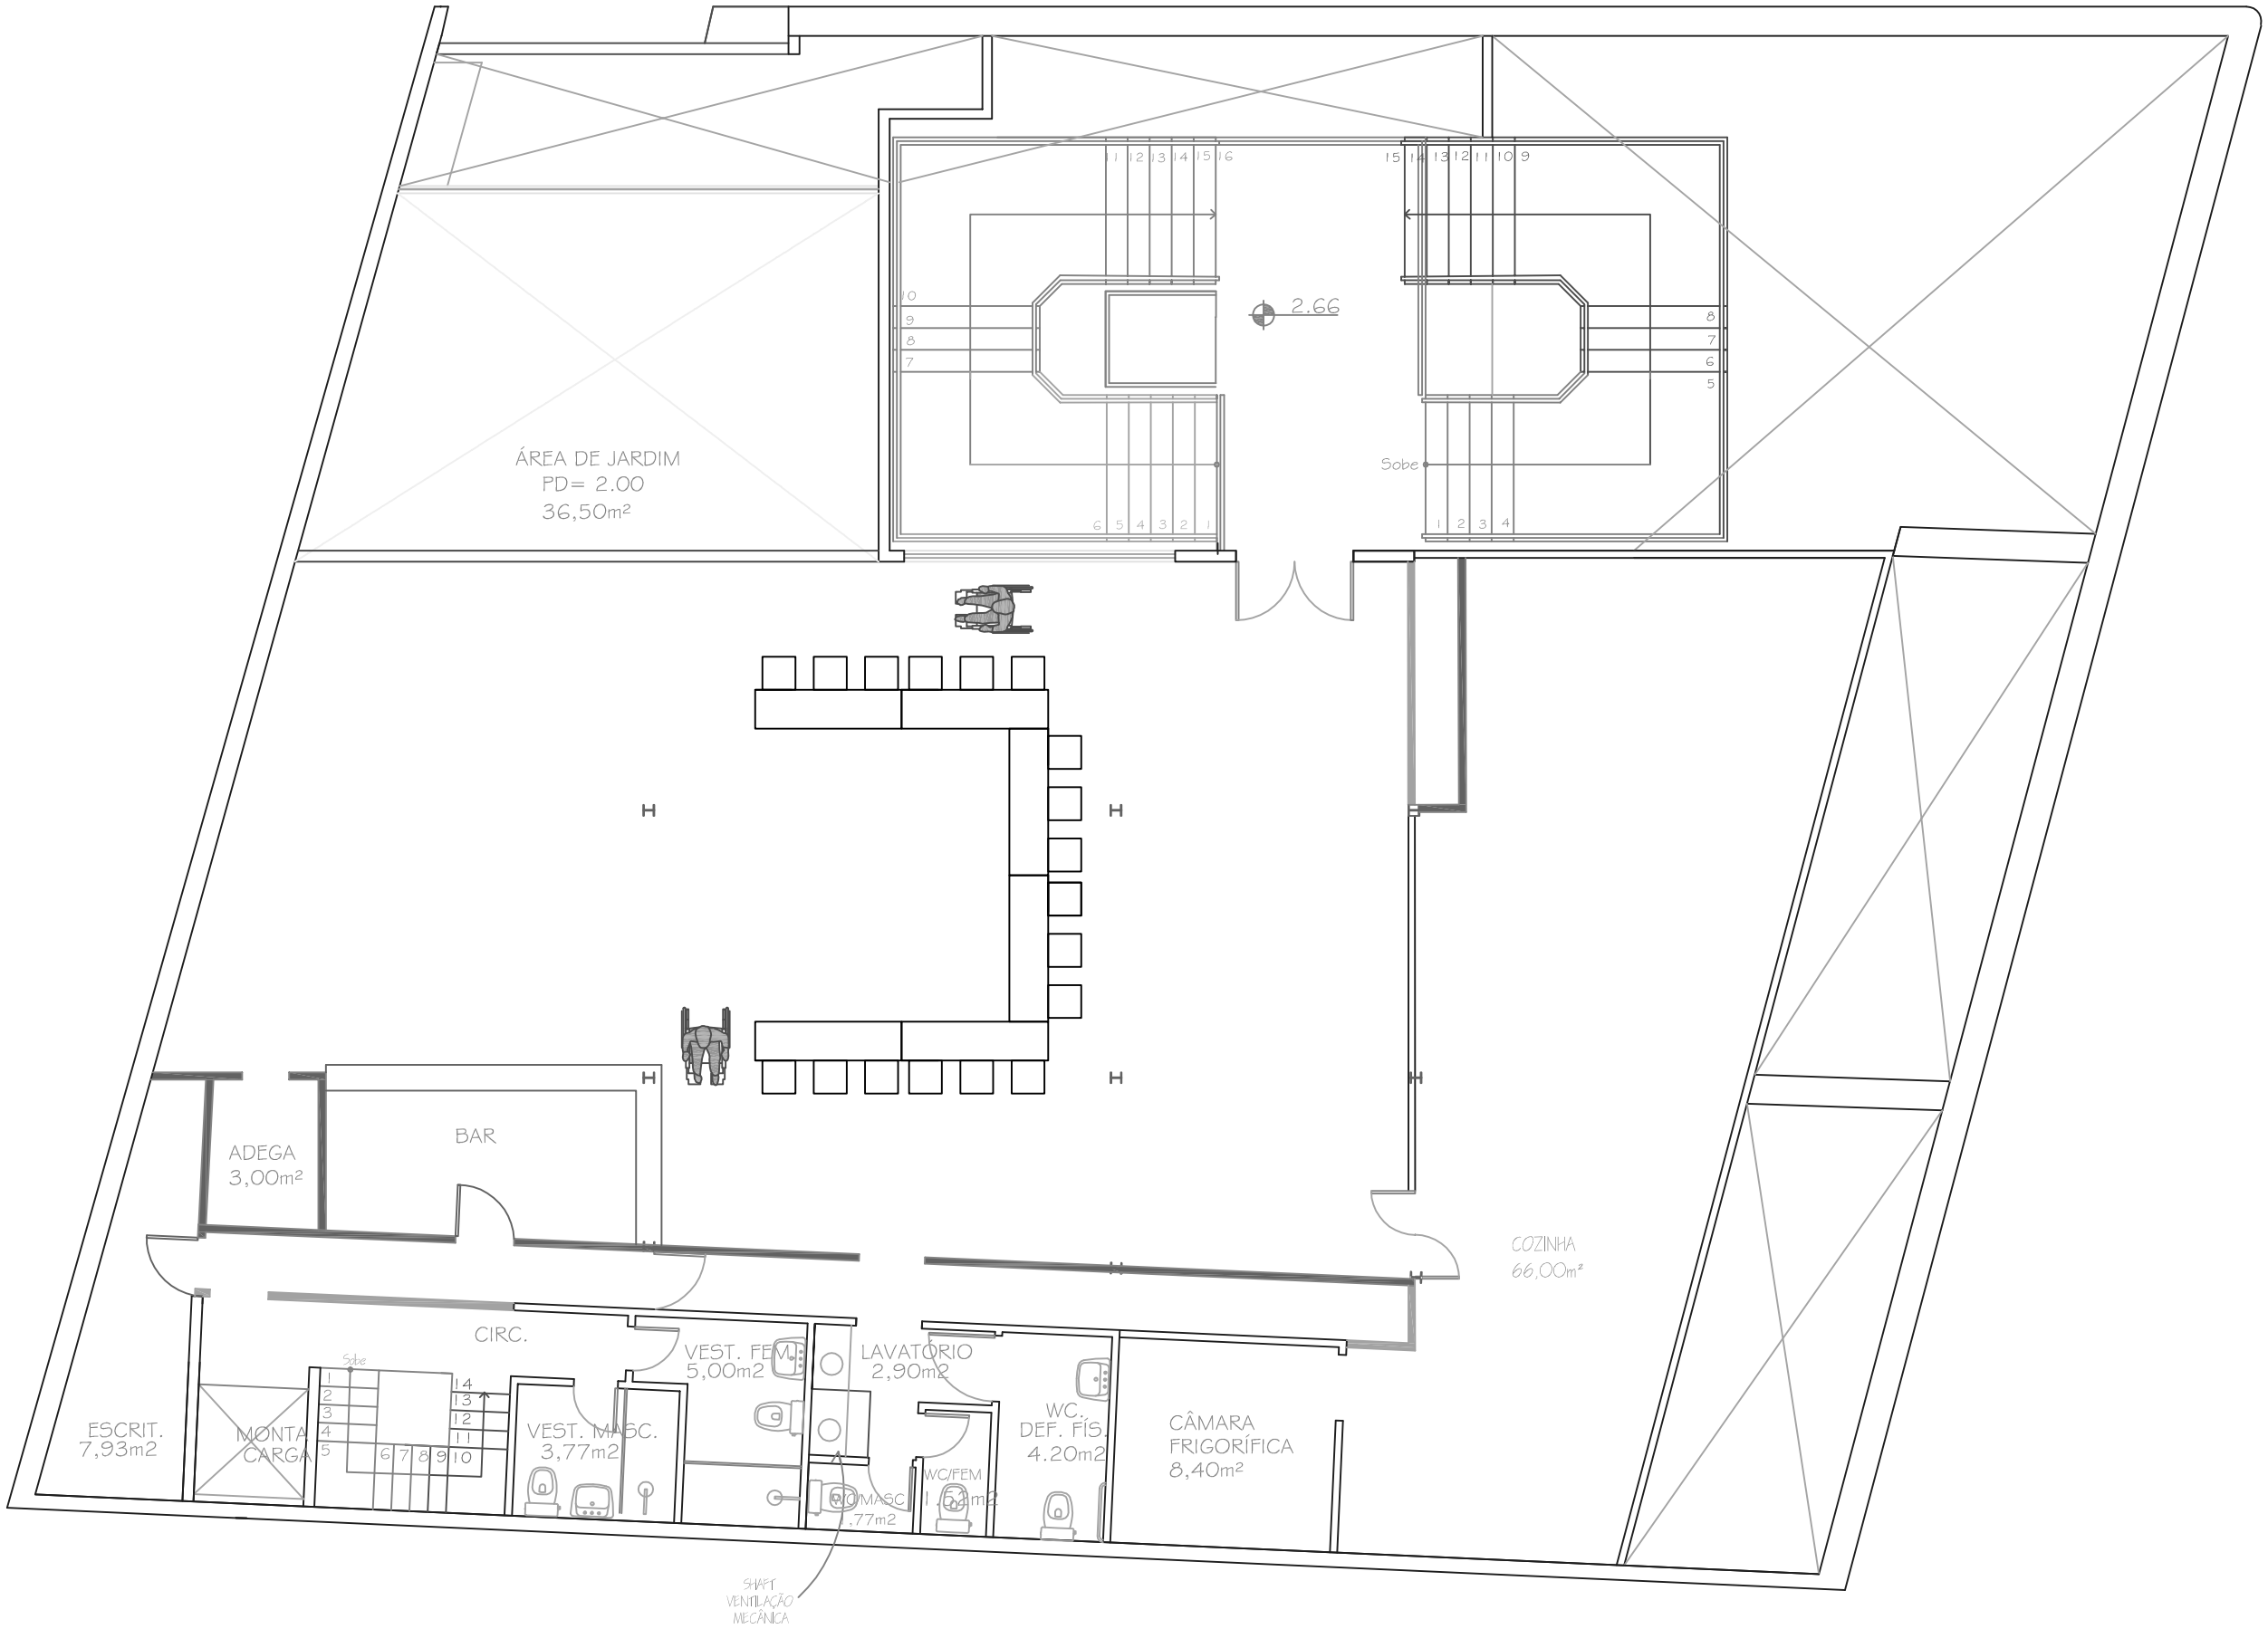

ÁREA DE JARDIM
PD= 2.00
36,50m²
2.66
Sobe
ADEGA
3,00m²
BAR
COZINHA
66,00m²
CIRC.
VEST. FEM.
5,00m2
LAVATÓRIO
2,90m2
ESCRIT.
7,93m2
MONTA
CARGA
VEST. MASC.
3,77m2
WC/FEM
WC.
DEF. FÍS.
4.20m2
CÂMARA
FRIGORÍFICA
8,40m²
SHAFT
VENTILAÇÃO
MECÂNICA